


KOPIA MAPY ZASADNICZEJ

skala 1:500

SKALA 1:500

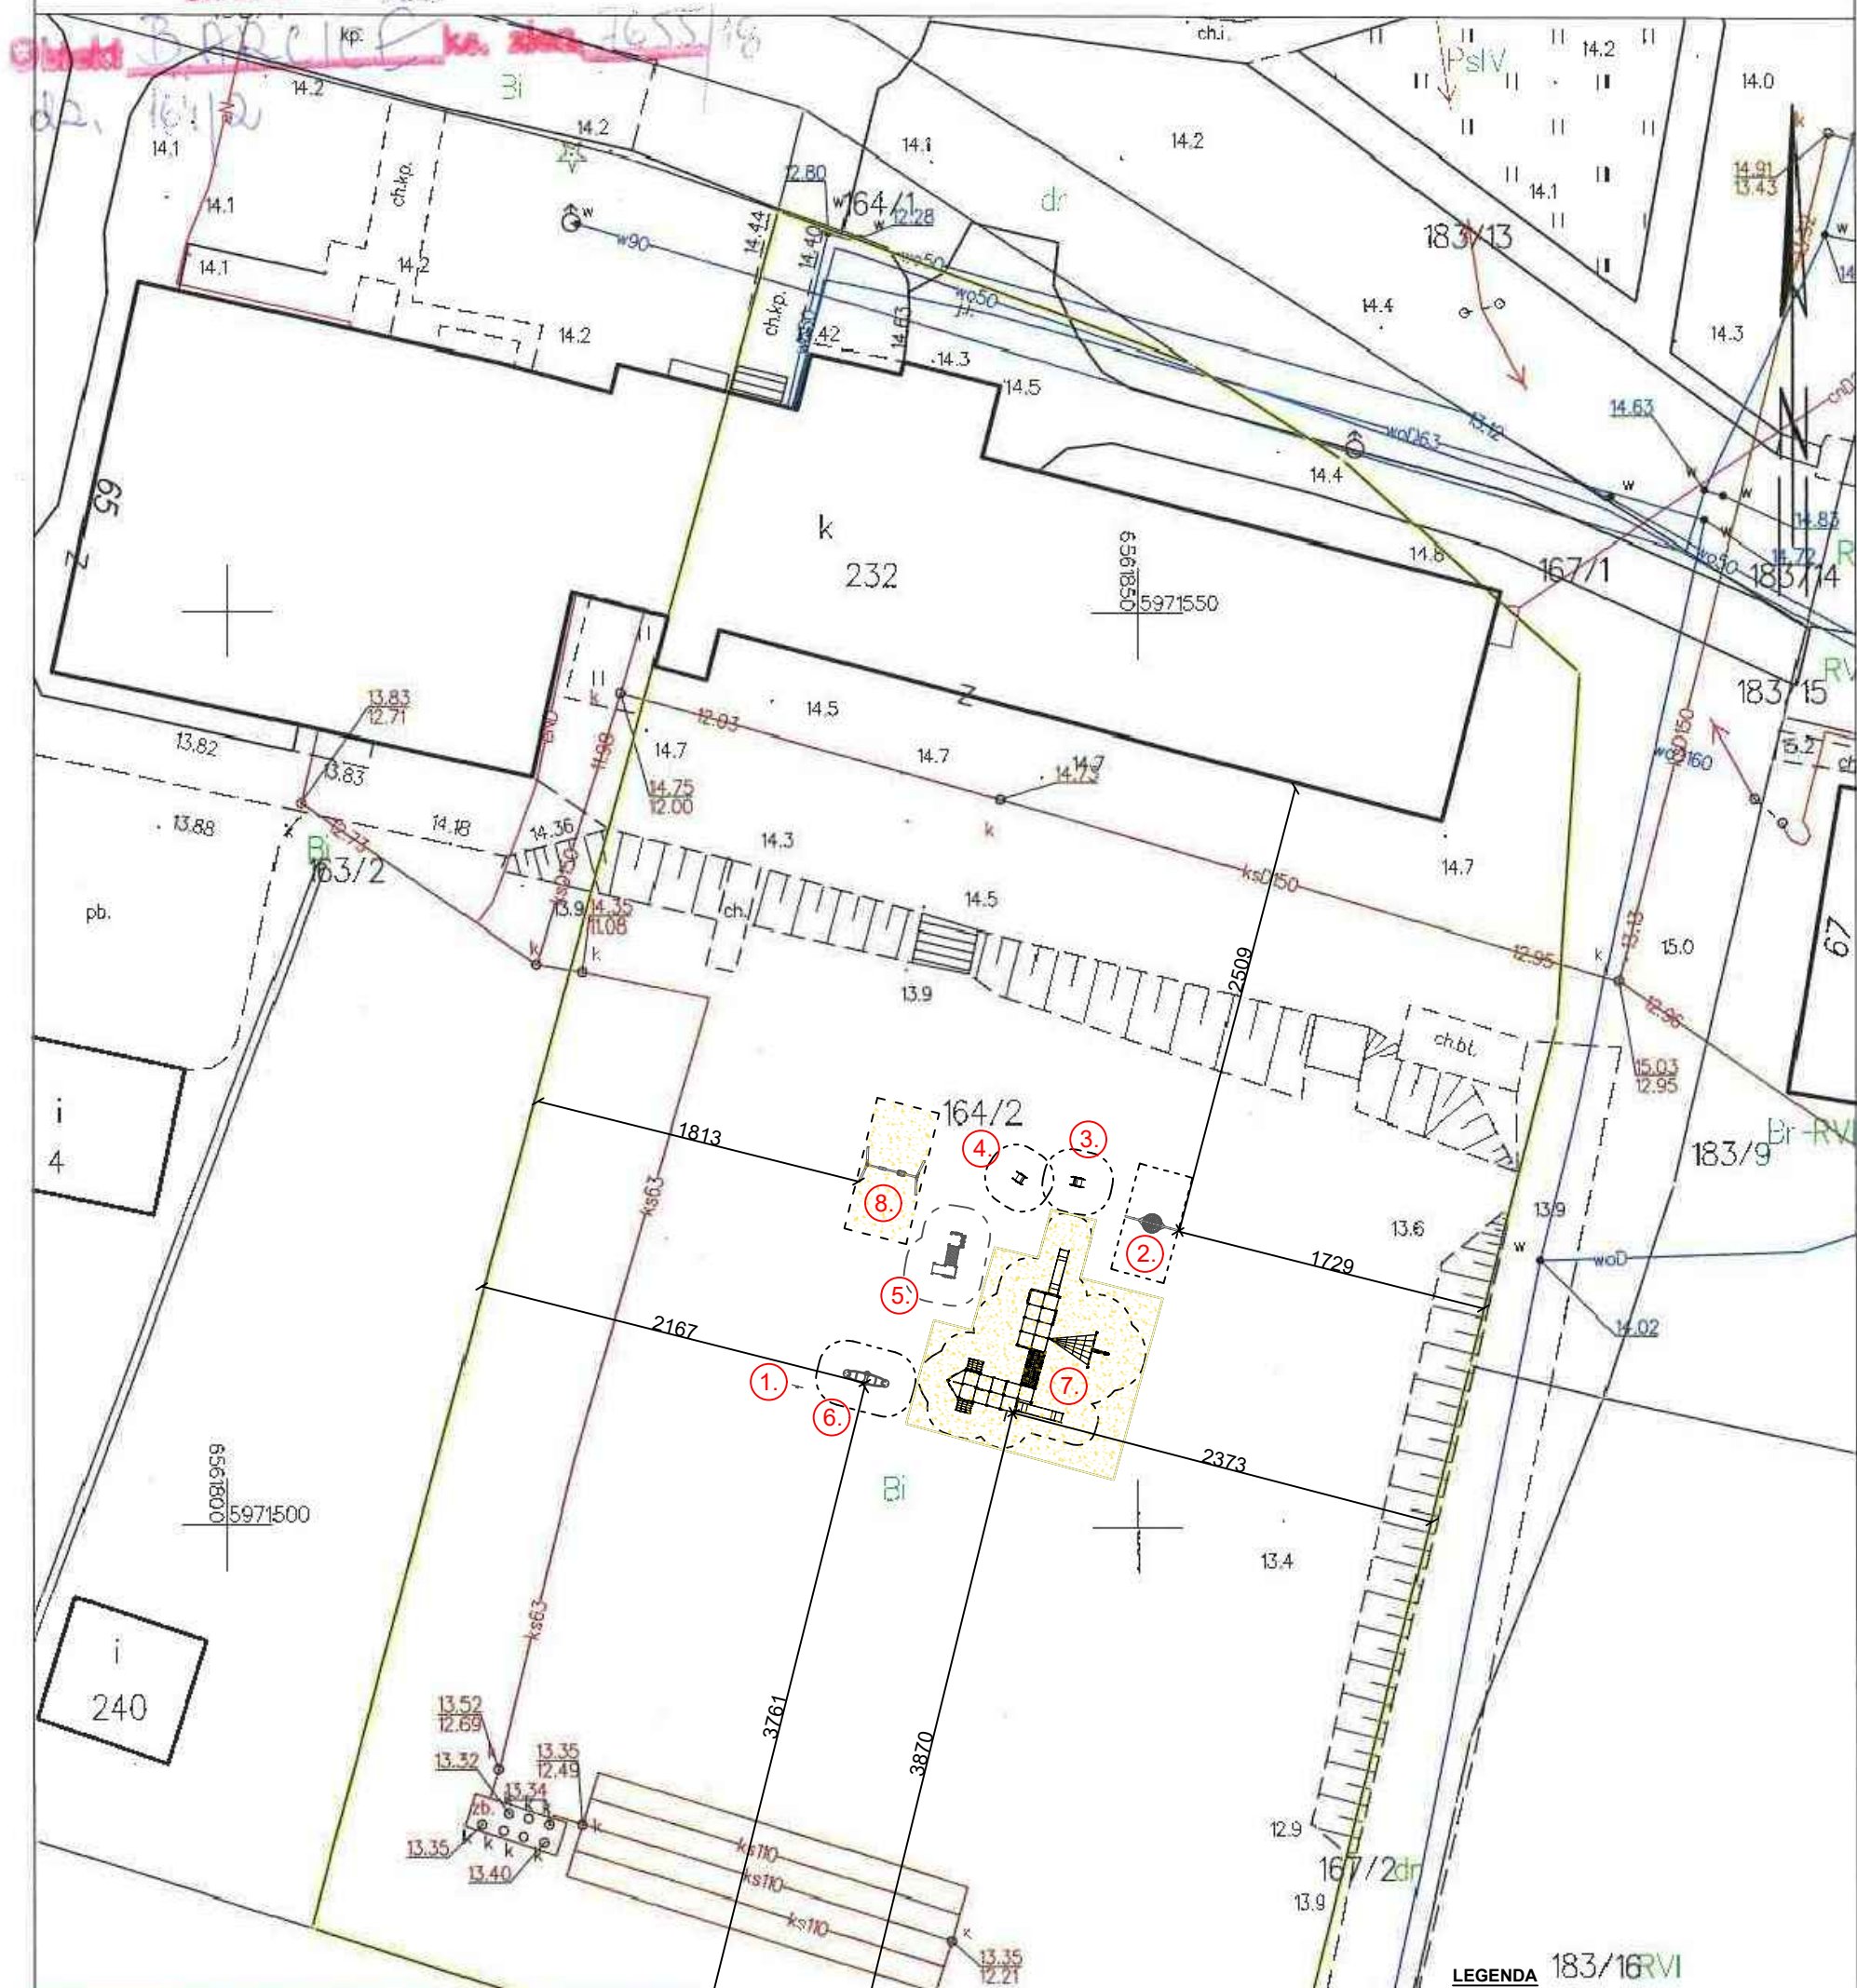

LEGENDA 183/16RVI

- 1. 30020-1 Regulamin na metalowej nodze
- 2. 10031-90 Huśtawka Bocianie Gniazdo Junior
- 3. 15006 Kiwak Kurka
- 4. 15008 Kiwak Krówka
- 5. 91002\_0 Labirynt Bambino
- 6. 31005 Ważka Miejska
- 7. 90030 Zestaw Odysėja kosmiczna
- 8. 20006M Huśtawka wahadłowa MIX

Nawierzchnia bezpieczna - P = 147m<sup>2</sup>  
piasek fr. 0,25-8mm, gr. 30-40cm, obrzeża - L = 73mb

Pozwala się zgodność niniejszej kopii z treścią materiału państwowego zasobu geodezyjnego i kartograficznego	
Organ prowadzący państwowy zasób geodezyjny i kartograficzny	Starosta Kwidzyński
Nazwa materiału zasobu	Mapa 165
Identyfikator ewidencyjny materiału zasobu	P.220
Data wykonania kopii	Kwidzyn, dnia 24.10.2018
Imię, nazwisko i podpis osoby reprezentujące organ	Z up. STAROSTY

Sporządził(a) wydruk Grzegorz Osuch

Grzegorz Osuch  
STARSZY GEODETA

mgr inż. ARCHITEKT  
**Ewa TUSTANOWSKA**  
UPRAWNIENIA BUDOWLANE BEZ OGRANICZEŃ  
DO PROJEKTOWANIA  
W SPECJALNOŚCI ARCHITEKTONICZNEJ  
NR EWID. UPRAWNIEŃ 348/01

Lokalizacja:	Barcice 66 - dz. nr 164/2	
Temat:	Koncepcja zagospodarowania terenu urządzeniami małej architektury	
Inwestor:	Specjalny Ośrodek Szkolno Wychowawczy Barcice 66, 82-420 Ryjewo	
Projektant:	mgr inż. arch. Ewa Tustanowska	arch. Agnieszka Strnad
Skala:	1: 500	Nr rys.: 1

Projektant zastrzega sobie wszelkie prawa do ochrony praw autorskich na podstawie Ustawy z dnia 04.02.1994r o prawie autorskim i prawach pokrewnych ( Dz. u. nr 28 poz. 83 ) a zwłaszcza art. 78 i 79 teże ustawy.